

# ZMĚNA Č. 2 ÚP MALŠÍN

Legenda:


VYMEZUJÍCÍ HRANICE



HRANICE ZASTAVITELNÝCH PLOCH



VYMEZENÍ ZASTAVITELNÝCH PLOCH

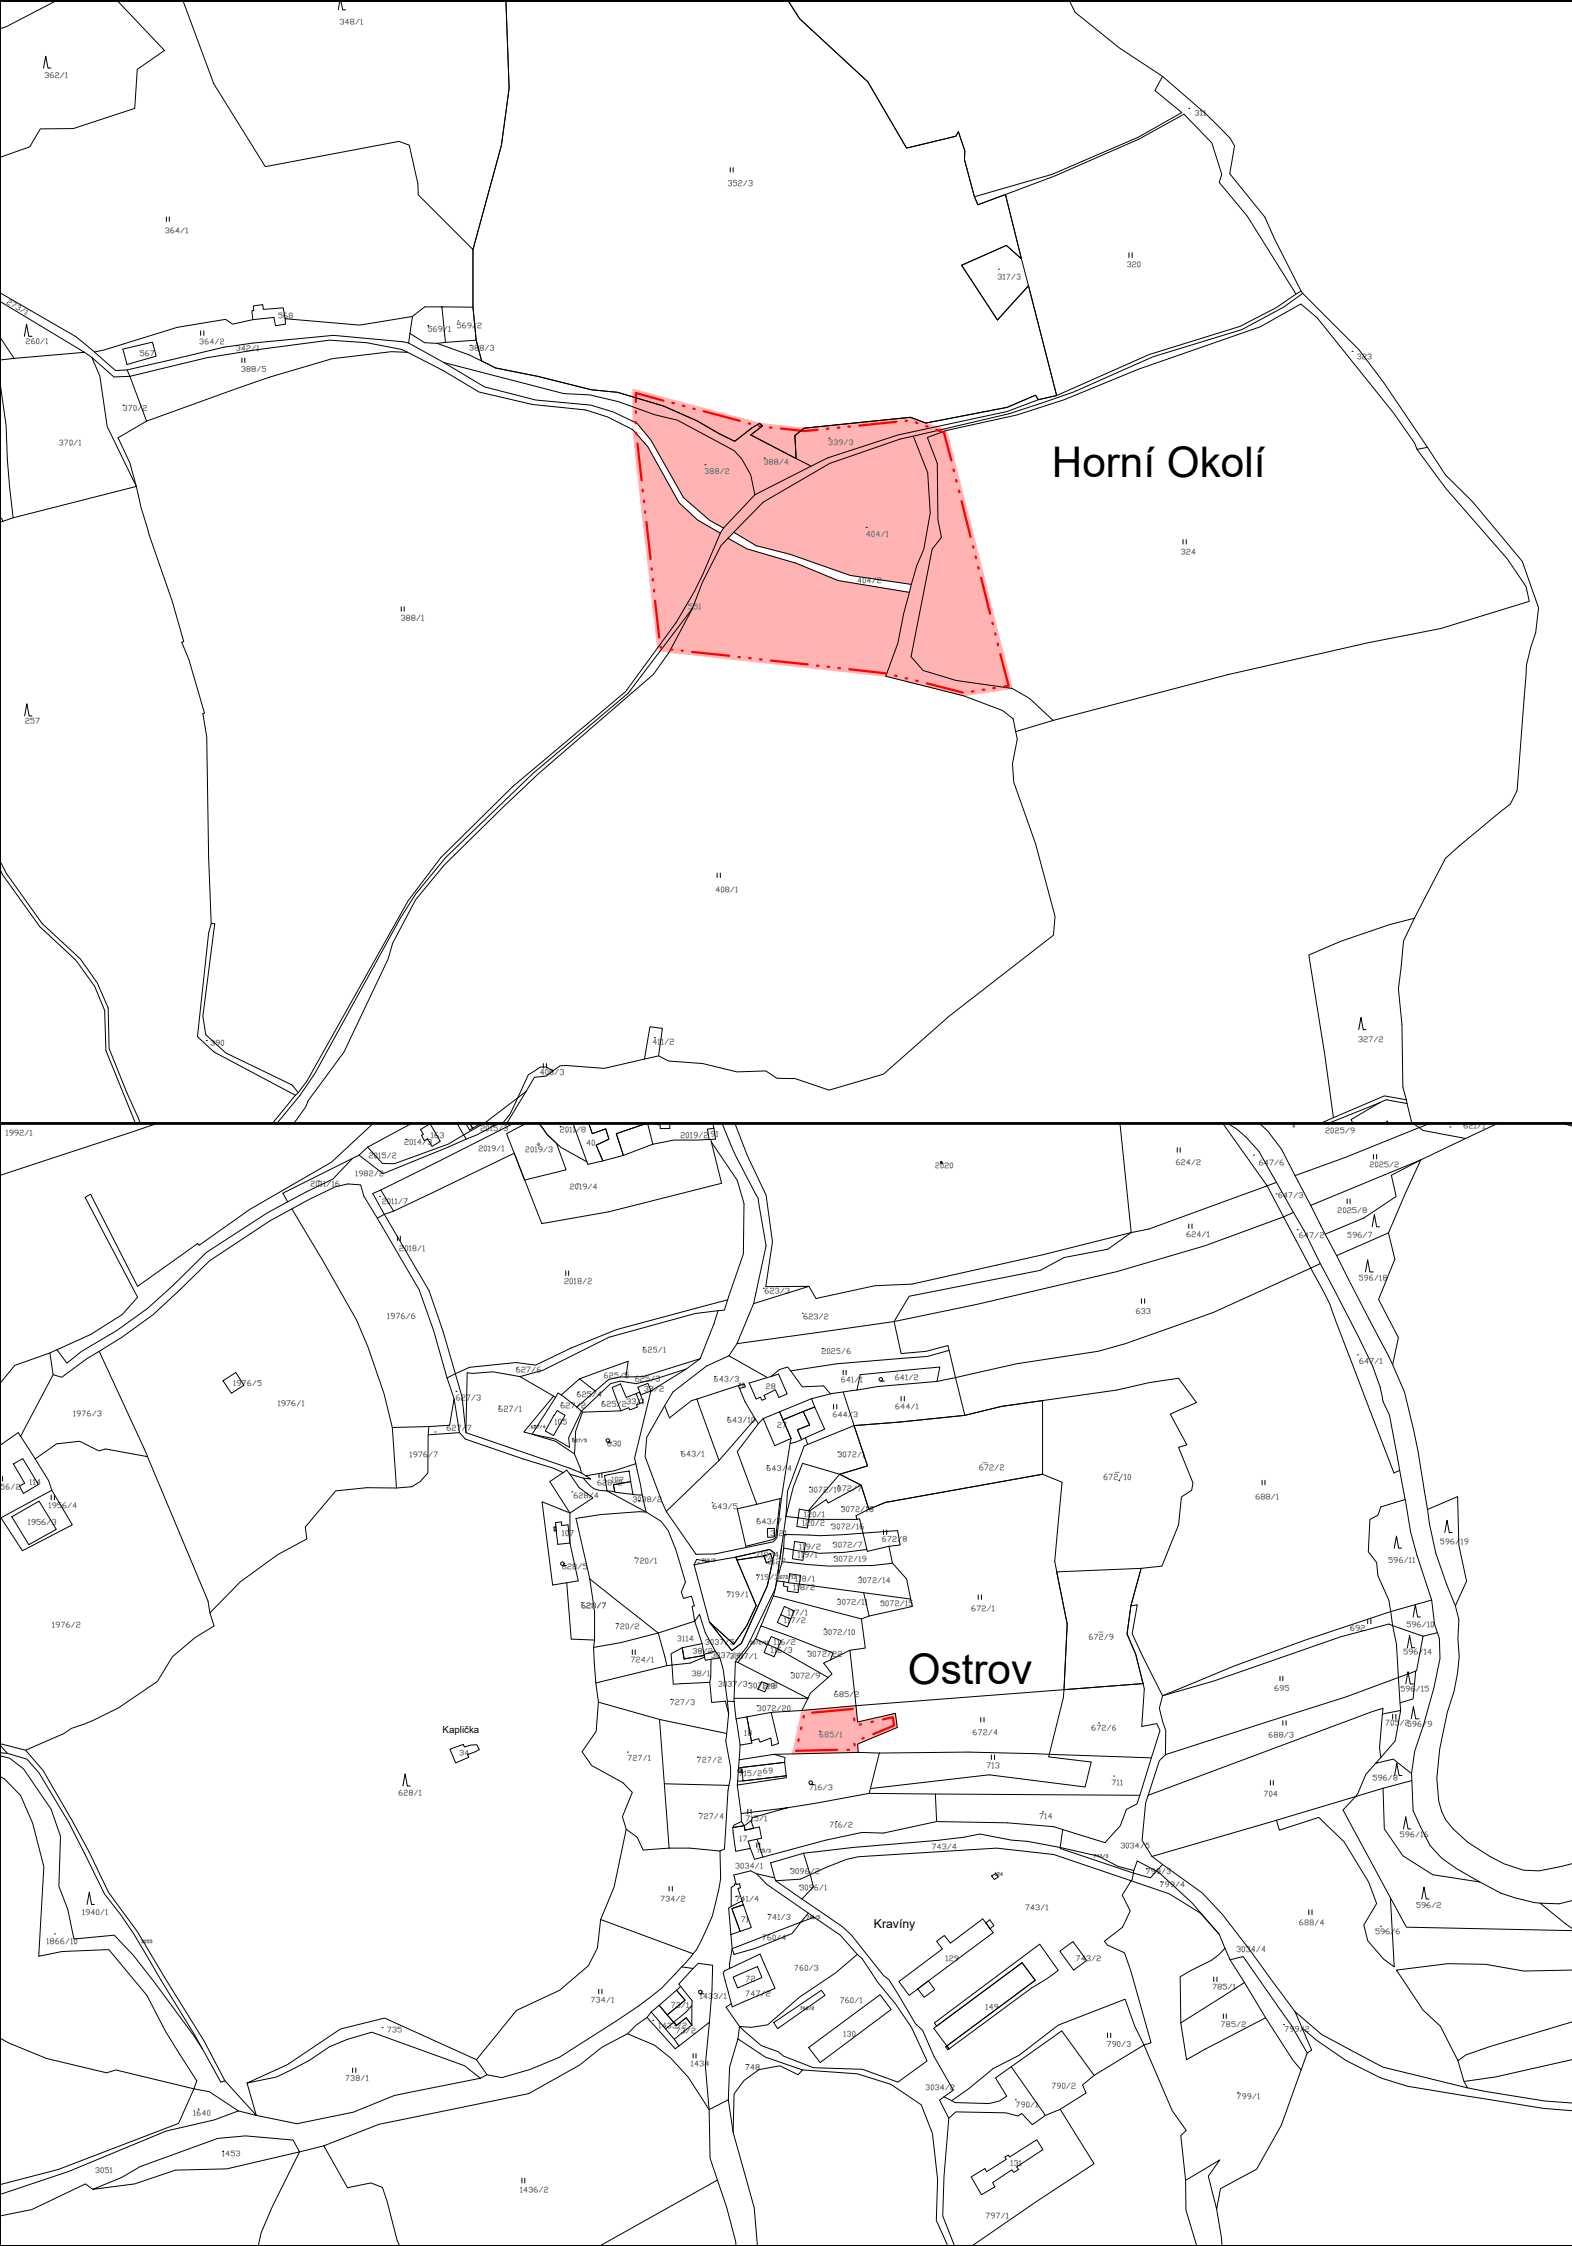

## ZMĚNA Č. 2 ÚP MALŠÍN

ČÁST: VÝROK

VÝKRES ZÁKLADNÍHO ČLENĚNÍ

PROJEKTOVÝ ATELIÉR AD s.r.o.  
ING. ARCH. JAROSLAV DANĚK



RAZÍTKA A PODPISY:

HUSOVA 4, Č. BUDĚJOVICE, 370 01, TEL. 387 312 514, 605 277 998  
www.atelierad.cz, atelierad@atelierad.cz, IČ 25194771, DIČ CZ25194771

ZPRACOVATEL: ING. ARCH. JAROSLAV DANĚK

KRESLIL: ING. JANA REMEŇOVÁ

ČÍSLO ZAKÁZKY: 79\_2021

ČÍSLO VÝKRESU:

ČÍSLO PARÉ:

DATUM: ŘÍJEN 2022

1

1

MĚŘÍTKO: 1 : 5 000

## ZÁZNAM O ÚČINNOSTI

DATUM NABYTÍ ÚČINNOSTI ÚP

POŘIZOVATEL

OBECNÍ ÚŘAD MALŠÍN

ING. JINDŘIŠKA KUPCOVÁ  
Oprávněná úřední osoba pořizovatele

RAZÍTKO A PODPIS:

SPRÁVNÍ ORGÁN, KTERÝ ÚP VYDAL

ZASTUPITELSTVO OBCE MALŠÍN

JAN DOJČAR  
starosta obce

RAZÍTKO A PODPIS:

