








# ZMĚNA Č. 2 ÚP MALŠÍN

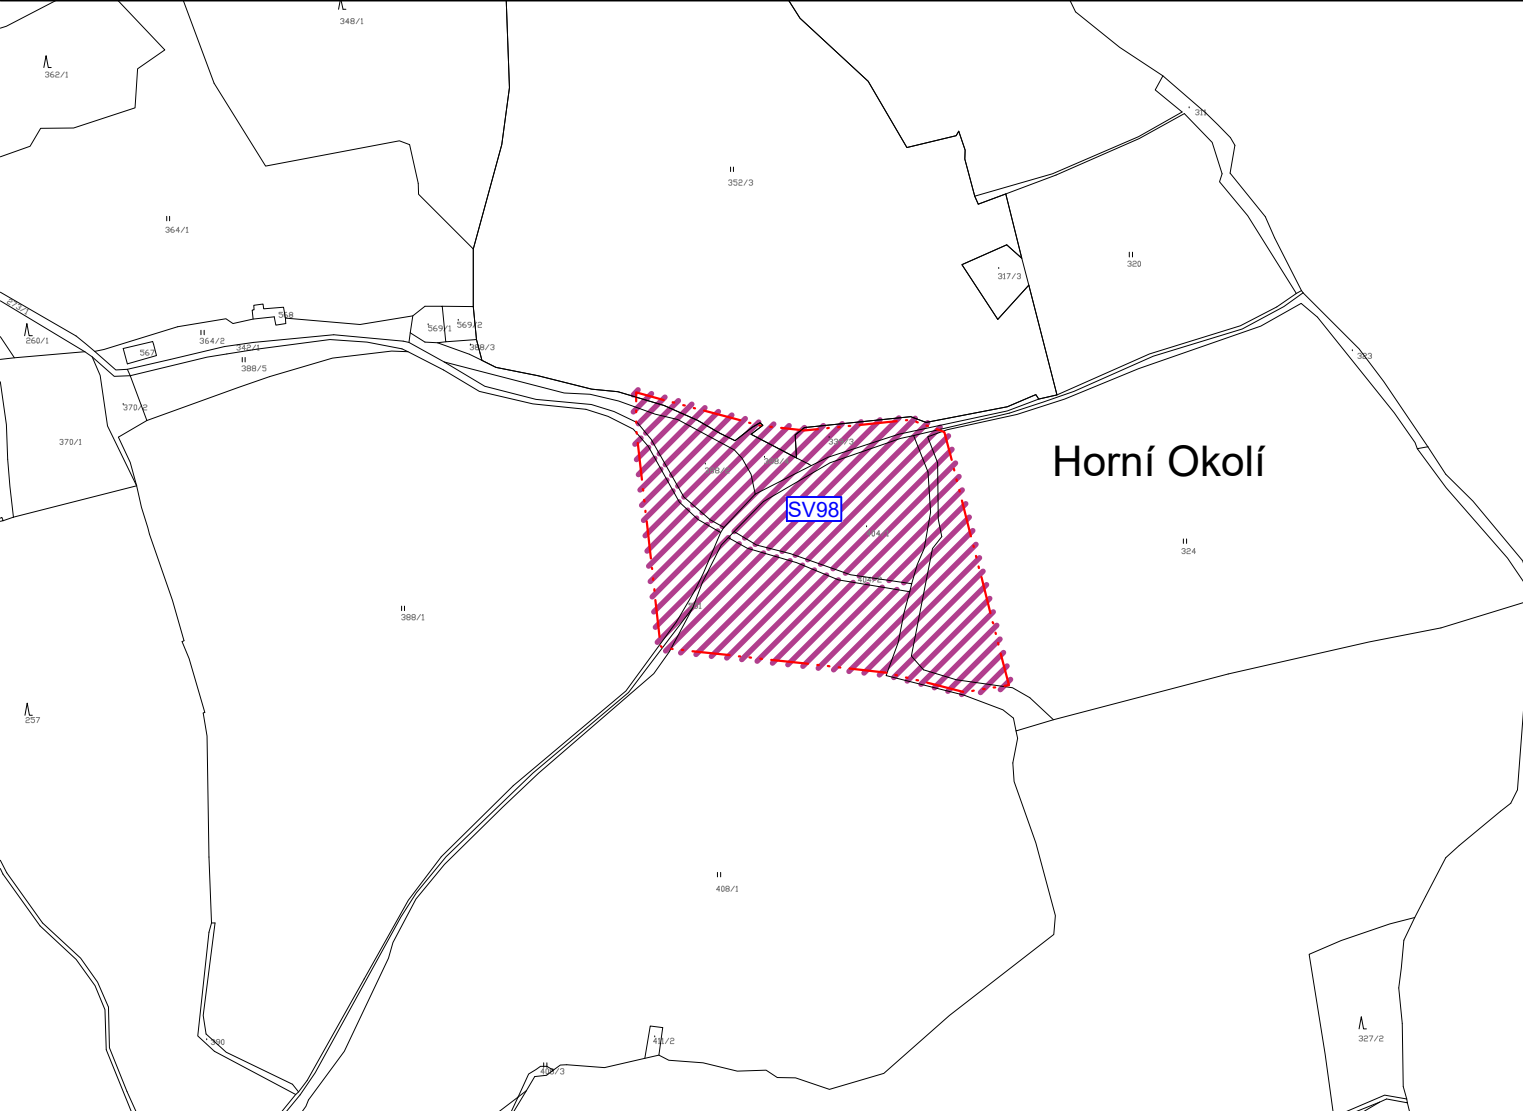



## Legenda:




### VYMEZUJÍCÍ HRANICE

-  HRANICE ZASTAVITELNÝCH PLOCH
-  EL. VEDENÍ
-  OCHRANNÉ PÁSMO EL. VEDENÍ A TRAFOSTANIC
-  TRAFOSTANICE
-  RUŠENÉ JEVY
-  RUŠENÉ OP EL. VEDENÍ

CELÉ SPRÁVNÍ ÚZEMÍ JE ZÁJMOVÝM ÚZEMÍM MINISTERSTVA OBRANY Z HLEDISKA POVOLOVÁNÍ VYJEMOVANÝCH DRUHŮ STAVEB.

### PLOCHY S ROZDÍLNÝM ZPŮSOBEM VYUŽITÍ

- |                      |   |                        |
|----------------------|---|------------------------|
| STABILIZOVANÉ PLOCHY | PLOCHY ZMĚN   |                        |
|                      |  | PLOCHY BYDLENÍ         |
|                      |  | PLOCHY SMÍŠENÉ VÝROBNÍ |

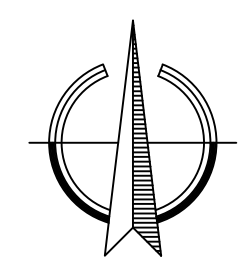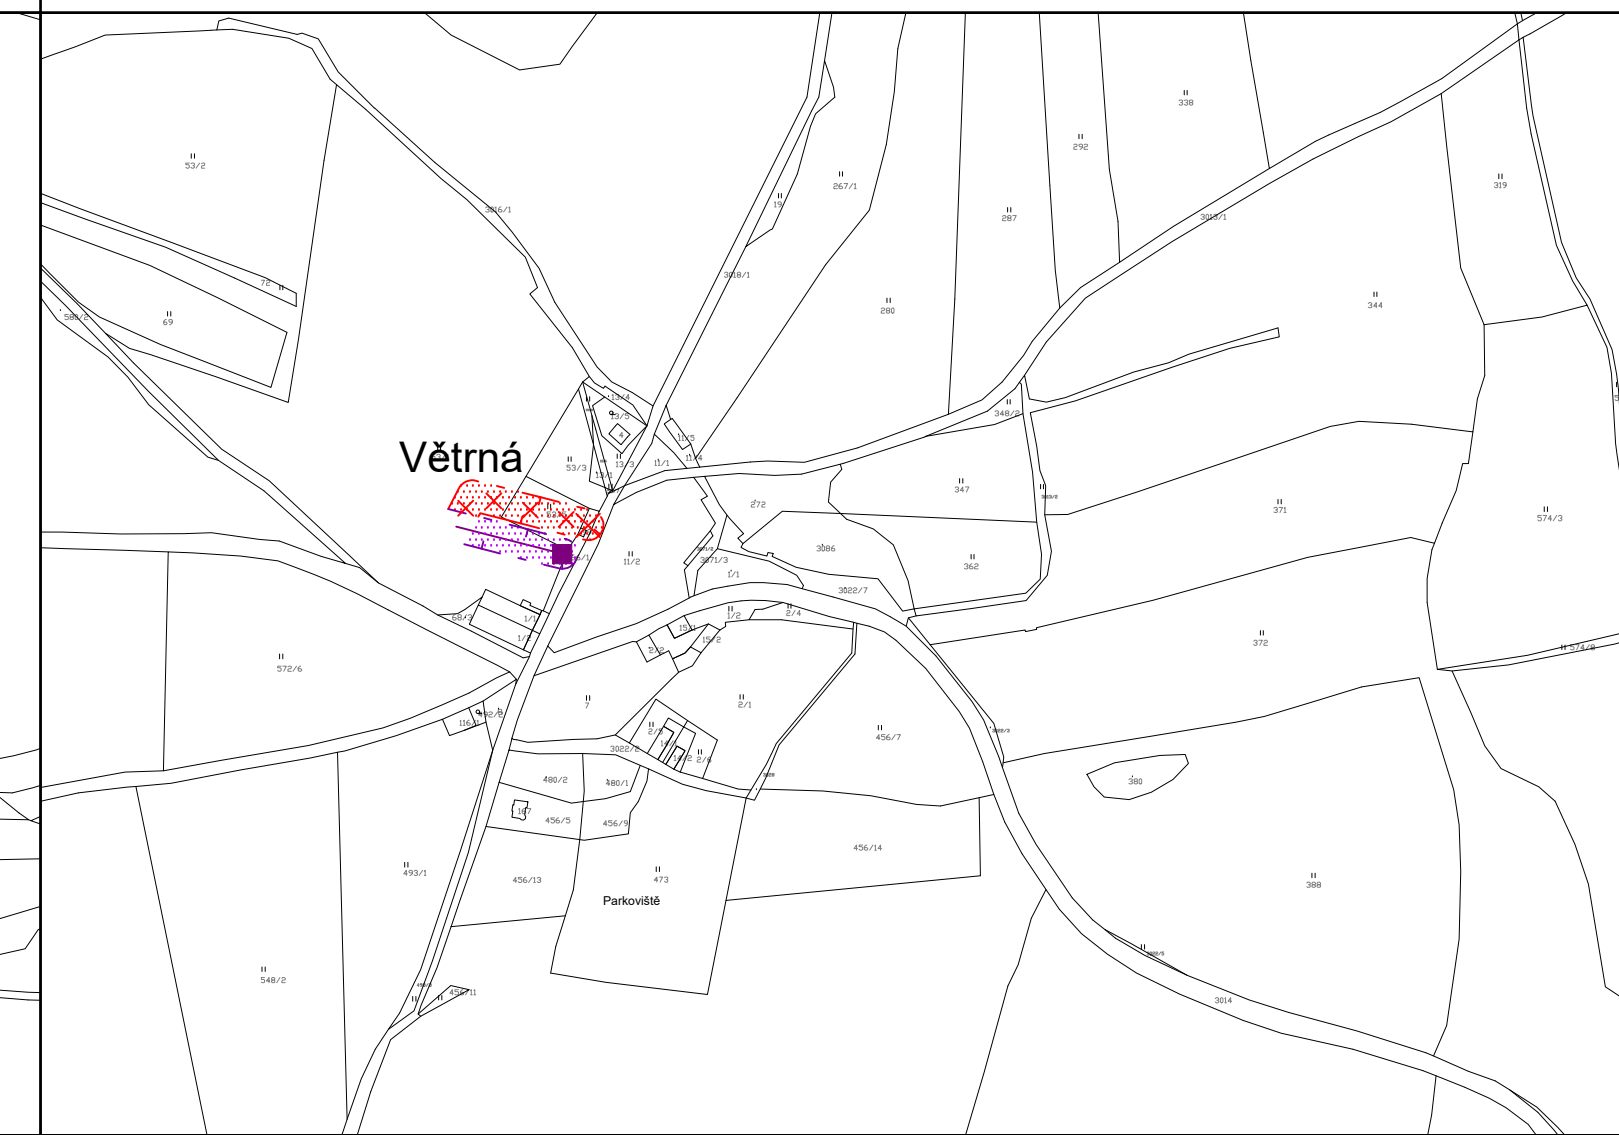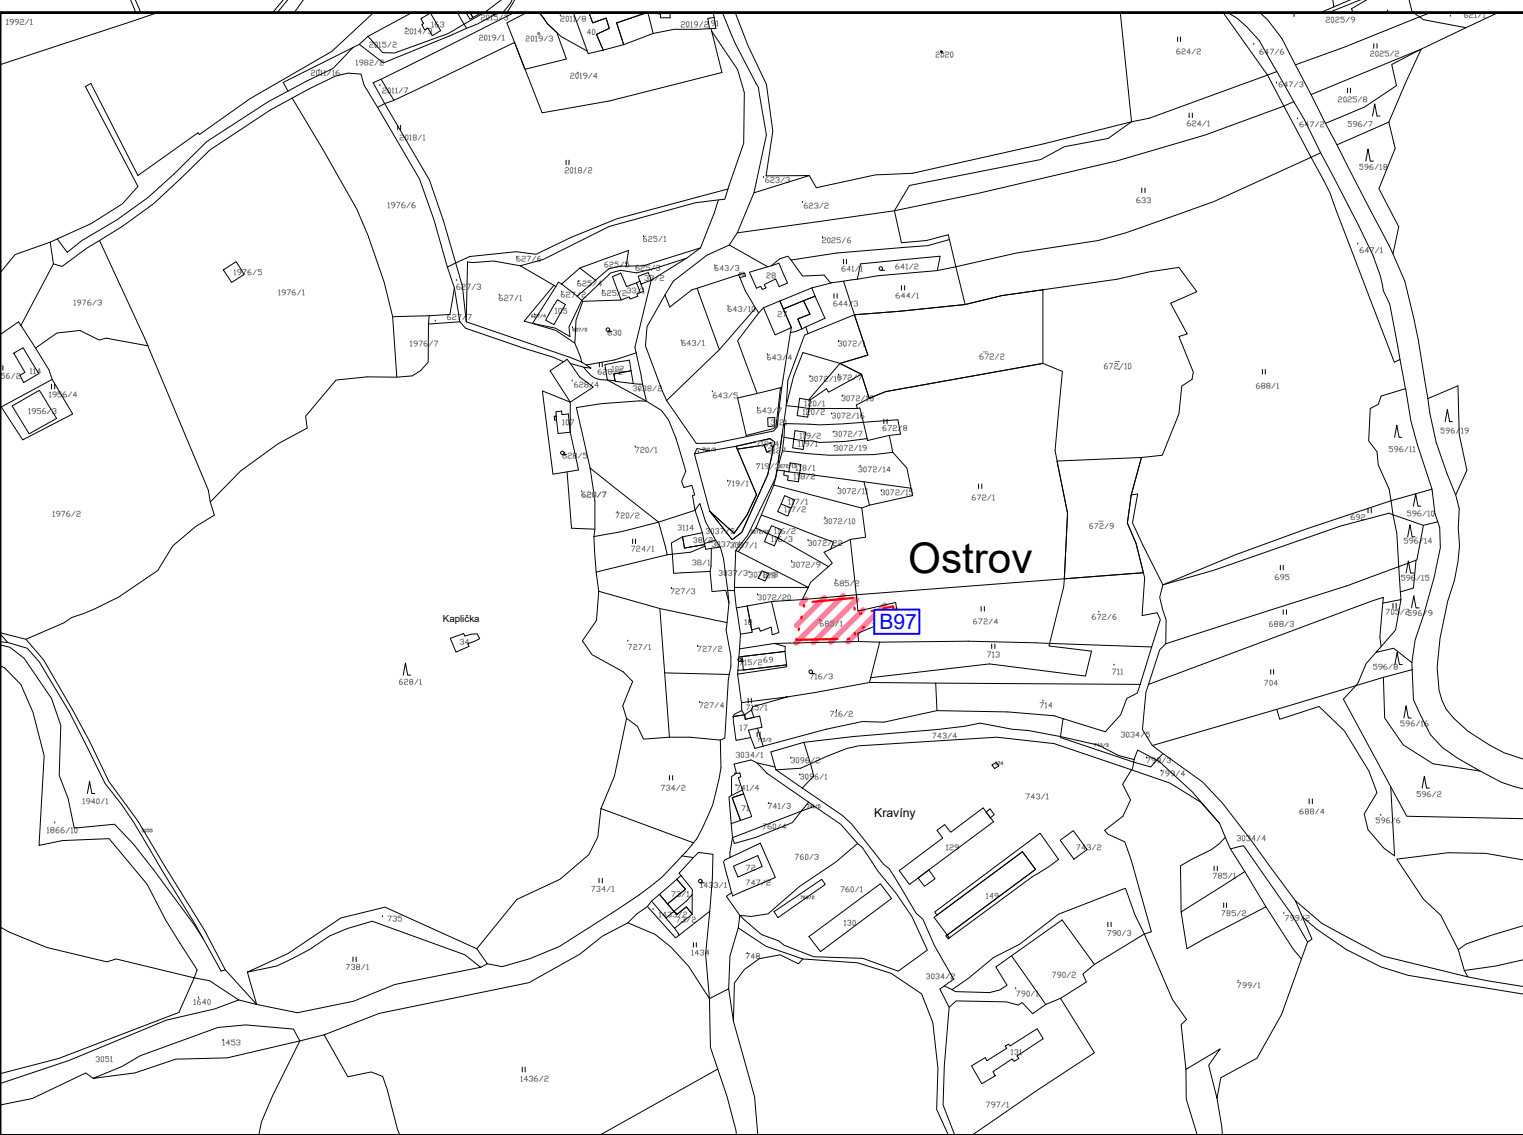

## ZMĚNA Č. 2 ÚP MALŠÍN

ČÁST: VÝROK		HLAVNÍ VÝKRES	
PROJEKTOVÝ ATELIÉR AD s.r.o. ING. ARCH. JAROSLAV DANĚK			RAŽÍTKA A PODPISY:
HUSOVA 4, Č. BUDĚJOVICE, 370 01, TEL. 387 312 514, 605 277 998 www.atelierad.cz, atelierad@atelierad.cz, IČ 25194771, DIČ CZ25194771			
ZPRACOVATEL: ING. ARCH. JAROSLAV DANĚK			
KRESLIL: ING. JANA REMEŠOVÁ			
ČÍSLO ZAKÁZKY: 79_2021	ČÍSLO VÝKRESU:	ČÍSLO PARÉ:	
DATUM: ŘÍJEN 2022	2	1	
MĚŘÍTKO: 1 : 5 000			

## ZÁZNAM O ÚČINNOSTI

DATUM NABYTÍ ÚČINNOSTI ÚP	
POŘIZOVATEL	SPRÁVNÍ ORGÁN, KTERÝ ÚP VYDAL
OBECNÍ ÚŘAD MALŠÍN	ZASTUPITELSTVO OBCE MALŠÍN
ING. JINDŘIŠKA KUPCOVÁ Oprávněná úřední osoba pořizovatele	JAN DOJČAR starosta obce
RAŽÍTKO A PODPIS:	RAŽÍTKO A PODPIS: