
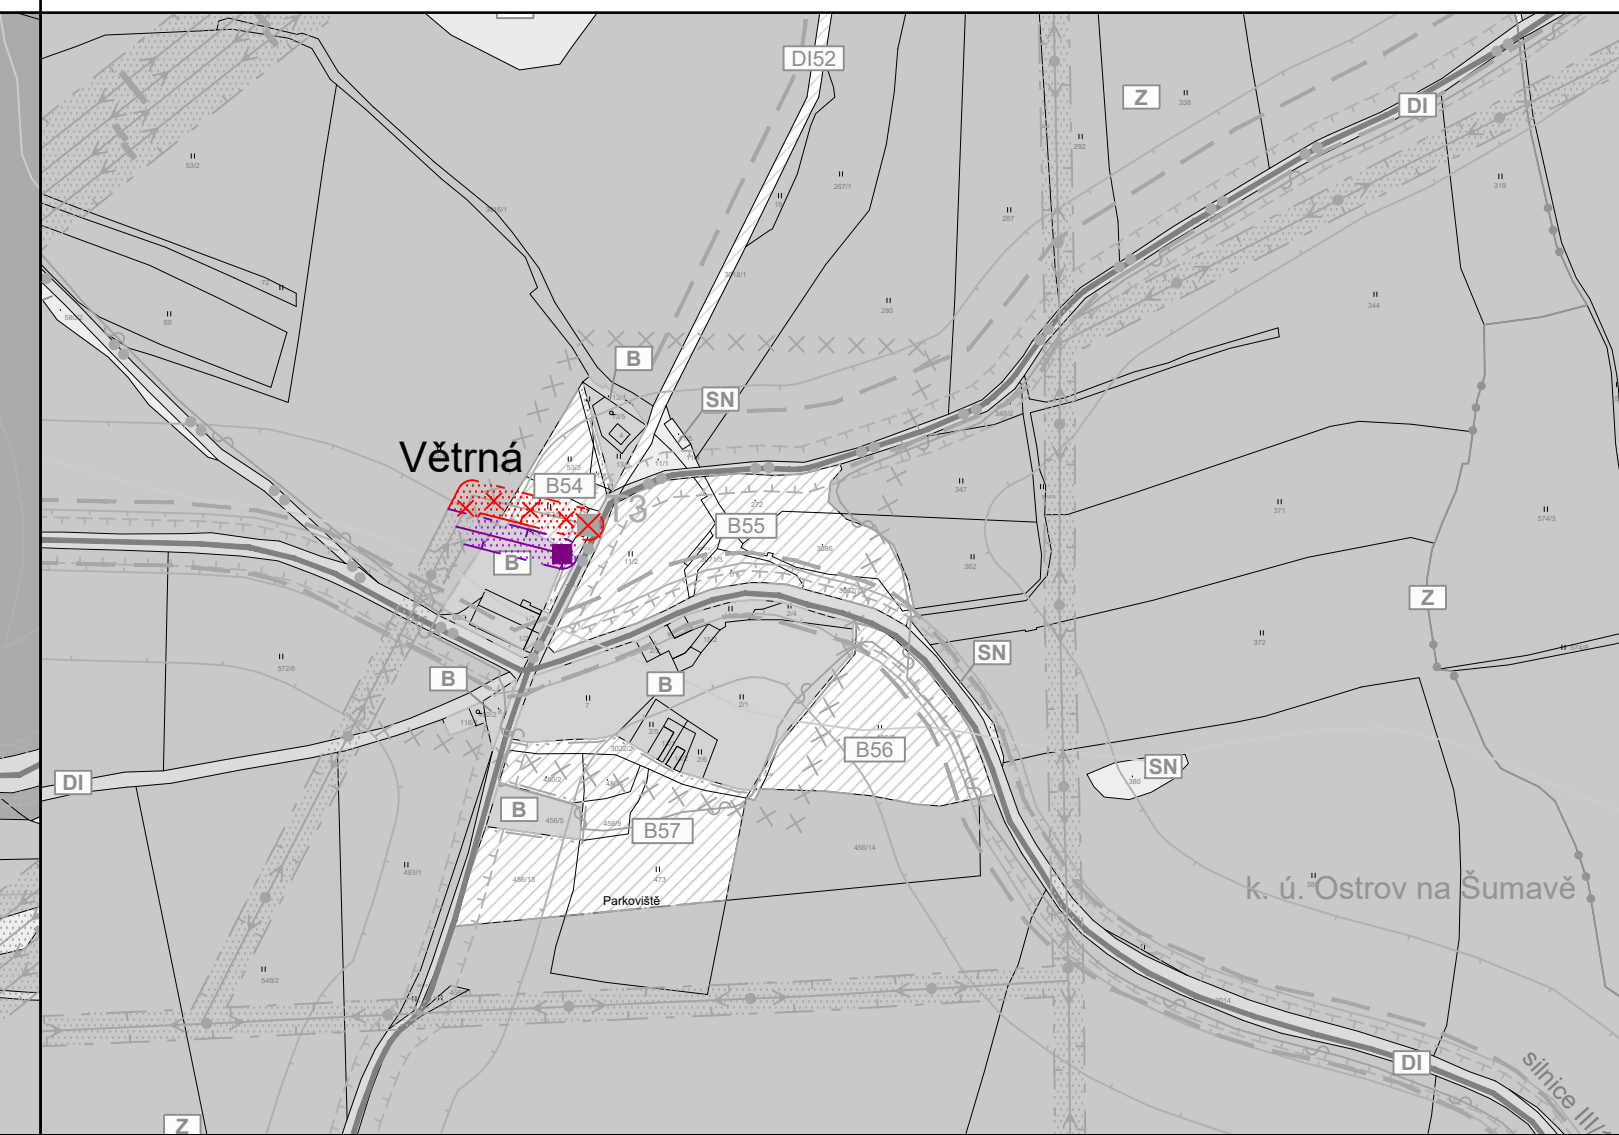


**Legenda:**

- VYMEZUJÍCÍ HRANICE**
- HRANICE ZASTAVITELNÝCH PLOCH
  - EL. VEDENÍ
  - OCHRANNÉ PÁSMO EL. VEDENÍ A TRAFOSTANIC
  - TRAFOSTANICE
  - RUŠENÉ JEVY
  - RUŠENÉ OP EL. VEDENÍ

CELÉ SPRÁVNÍ ÚZEMÍ JE ZÁJMOVÝM ÚZEMÍM MINISTERSTVA OBRANY Z HLEDISKA POVOLOVÁNÍ VYJMENOVANÝCH DRUHŮ STAVEB.

- PLOCHY S ROZDÍLNÝM ZPŮSOBEM VYUŽITÍ**
- |                      |             |                        |
|----------------------|-------------|------------------------|
| STABILIZOVANÉ PLOCHY | PLOCHY ZMĚN |                        |
|                      |             | PLOCHY BYDLENÍ         |
|                      |             | PLOCHY SMÍŠENÉ VÝROBNÍ |

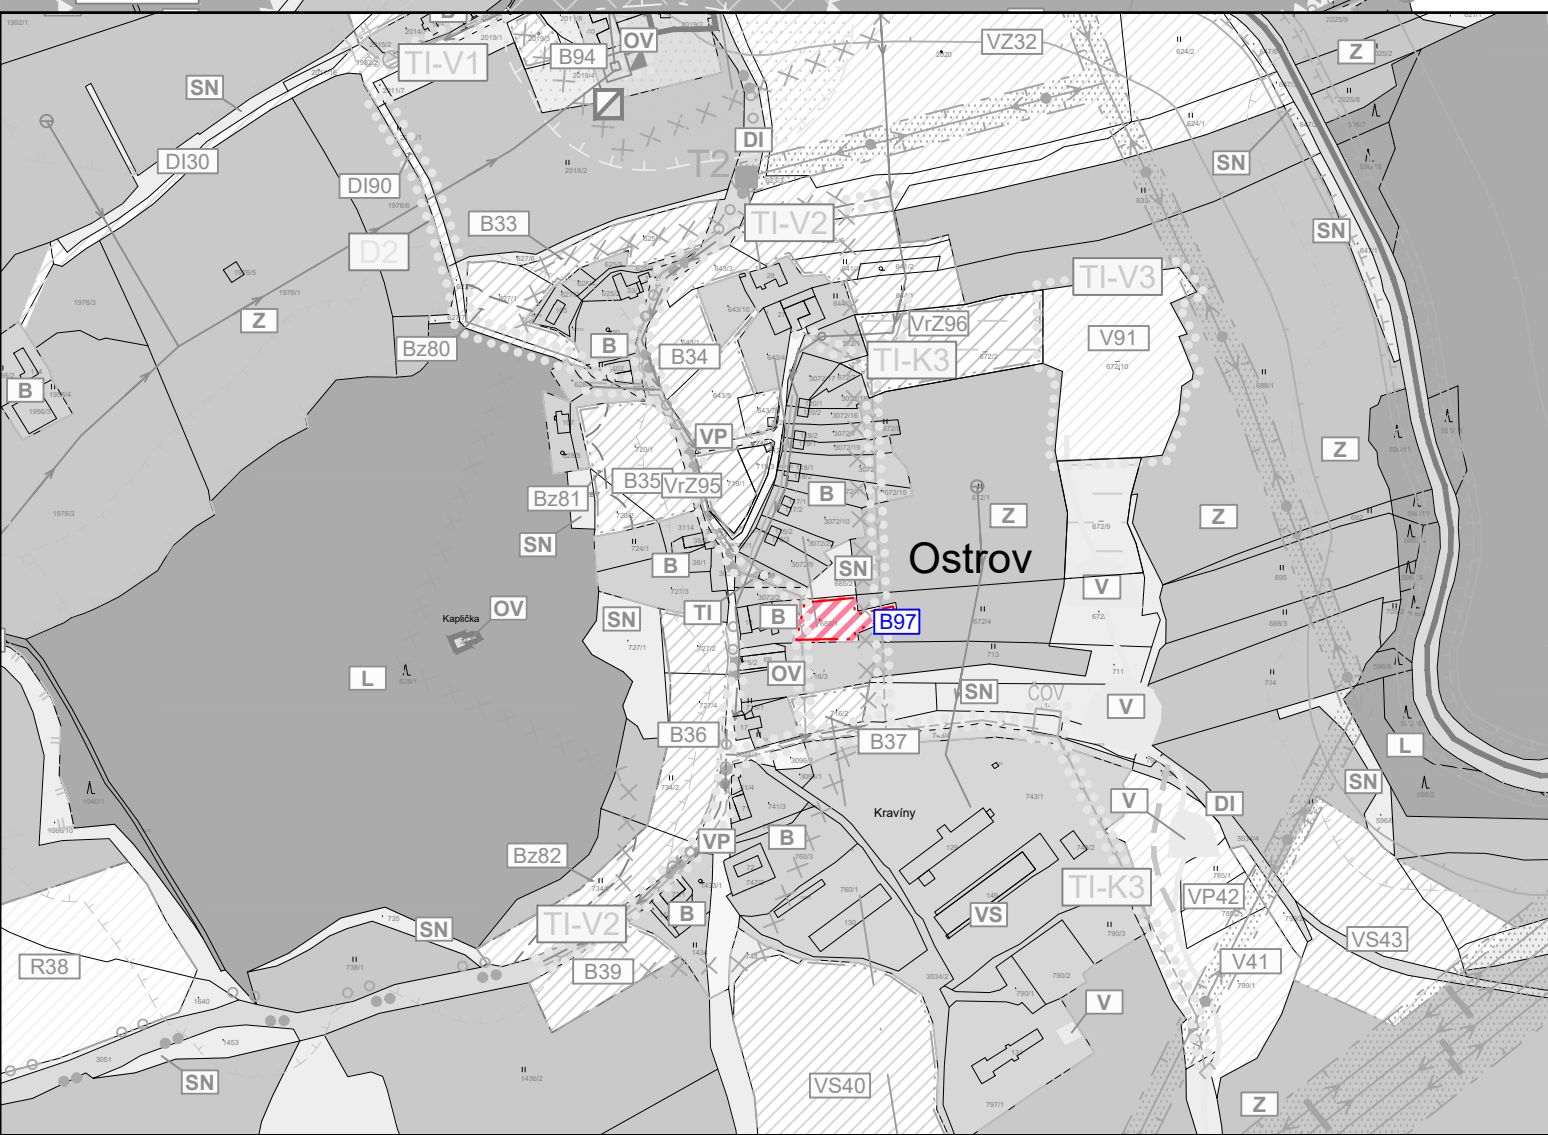

# ZMĚNA Č. 2 ÚP MALŠÍN

## ZMĚNA Č. 2 ÚP MALŠÍN

ČÁST: ODŮVODNĚNÍ		KOORDINAČNÍ VÝKRES	
PROJEKTOVÝ ATELIÉR AD s.r.o. ING. ARCH. JAROSLAV DANĚK			
HUSOVA 4, Č. BUDĚJOVICE, 370 01, TEL. 387 312 514, 605 277 998 www.atelierad.cz, atelierad@atelierad.cz, IČ 25194771, DIČ CZ25194771			
ZPRACOVATEL: ING. ARCH. JAROSLAV DANĚK			
KRESLIL: ING. JANA REMEŠOVÁ			
ČÍSLO ZAKÁZKY: 79_2021	ČÍSLO VÝKRESU:	ČÍSLO PARÉ:	
DATUM: ŘÍJEN 2022	3	1	
MĚŘÍTKO: 1 : 5 000	RAZÍTKA A PODPISY:		

## ZÁZNAM O ÚČINNOSTI

DATUM NABYTÍ ÚČINNOSTI ÚP	
POŘIZOVATEL	SPRÁVNÍ ORGÁN, KTERÝ ÚP VYDAL
OBECNÍ ÚŘAD MALŠÍN	ZASTUPITELSTVO OBCE MALŠÍN
ING. JINDŘIŠKA KUPCOVÁ Oprávněná úřední osoba pořizovatele	JAN DOJČAR starosta obce
RAZÍTKO A PODPIS:	RAZÍTKO A PODPIS:

