










ZMĚNA Č. 2 ÚP MALŠÍN

Legenda:

VYMEZUJÍCÍ HRANICE

-  HRANICE ZASTAVITELNÝCH PLOCH
-  HRANICE LOKALIT
-  VZDÁLENOST 50 m OD OKRAJE LESA
-  HRANICE BPEJ
-  OSTATNÍ PLOCHA
-  V. TŘÍDA OCHRANY

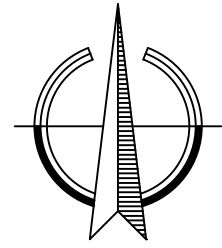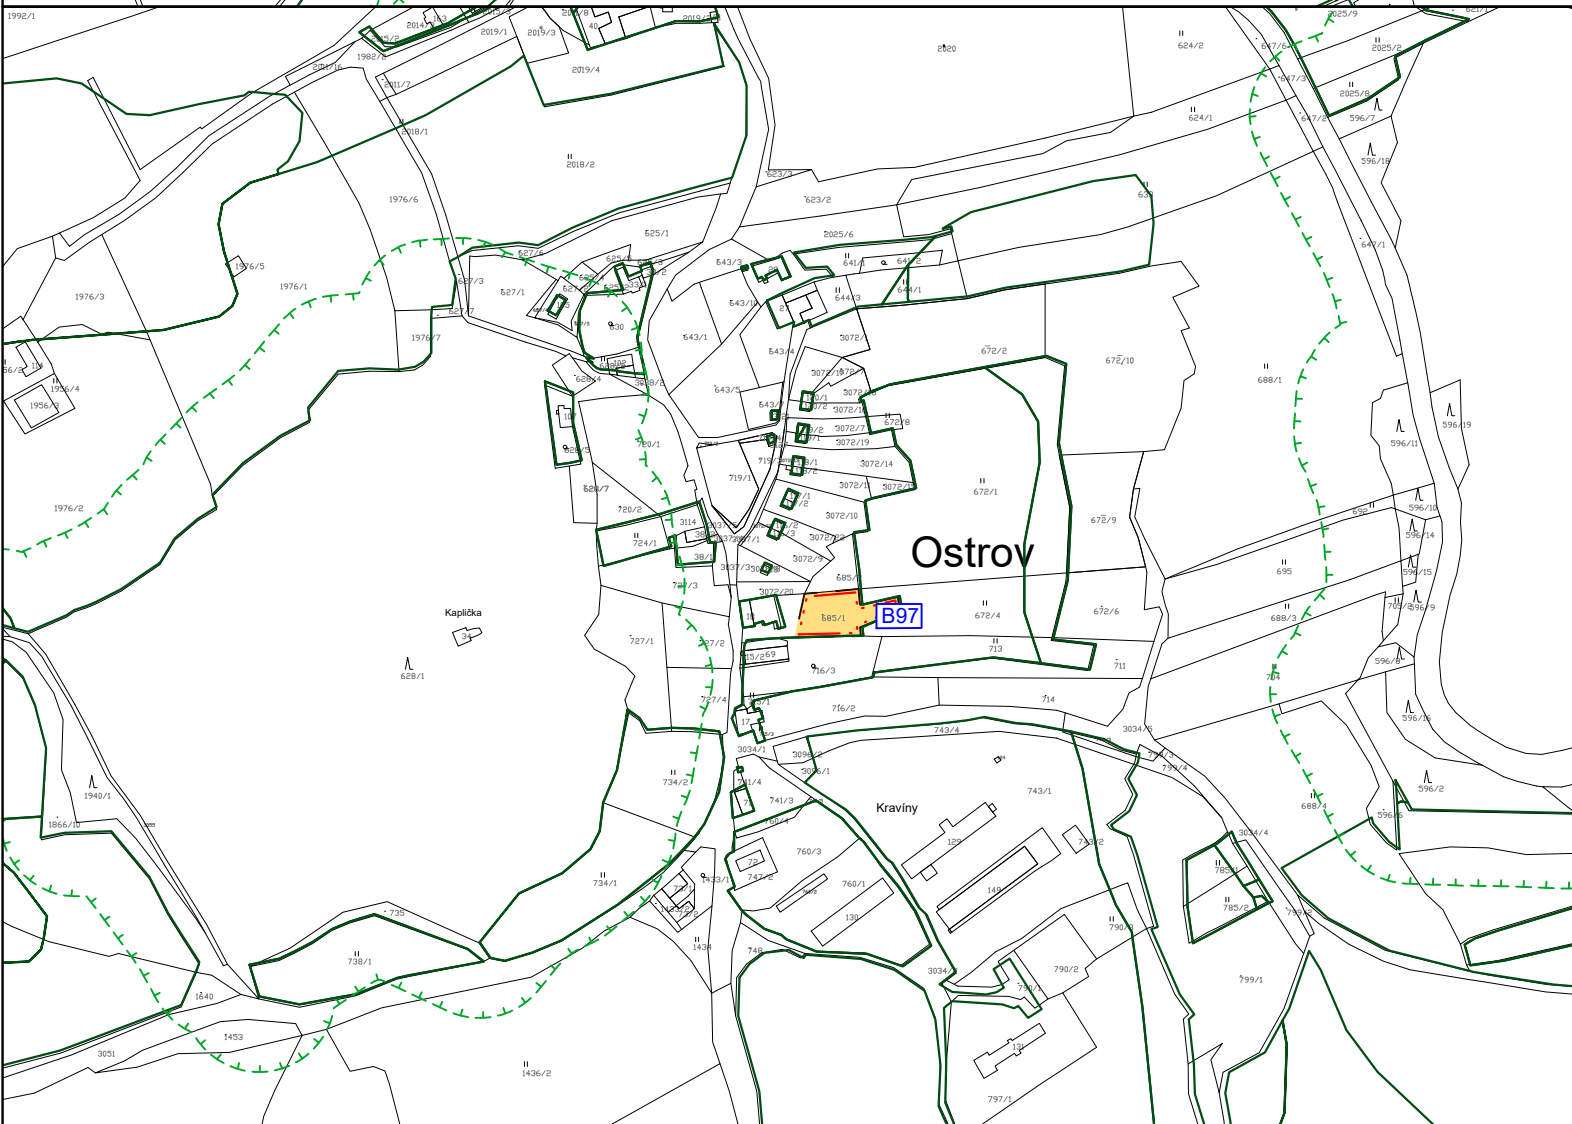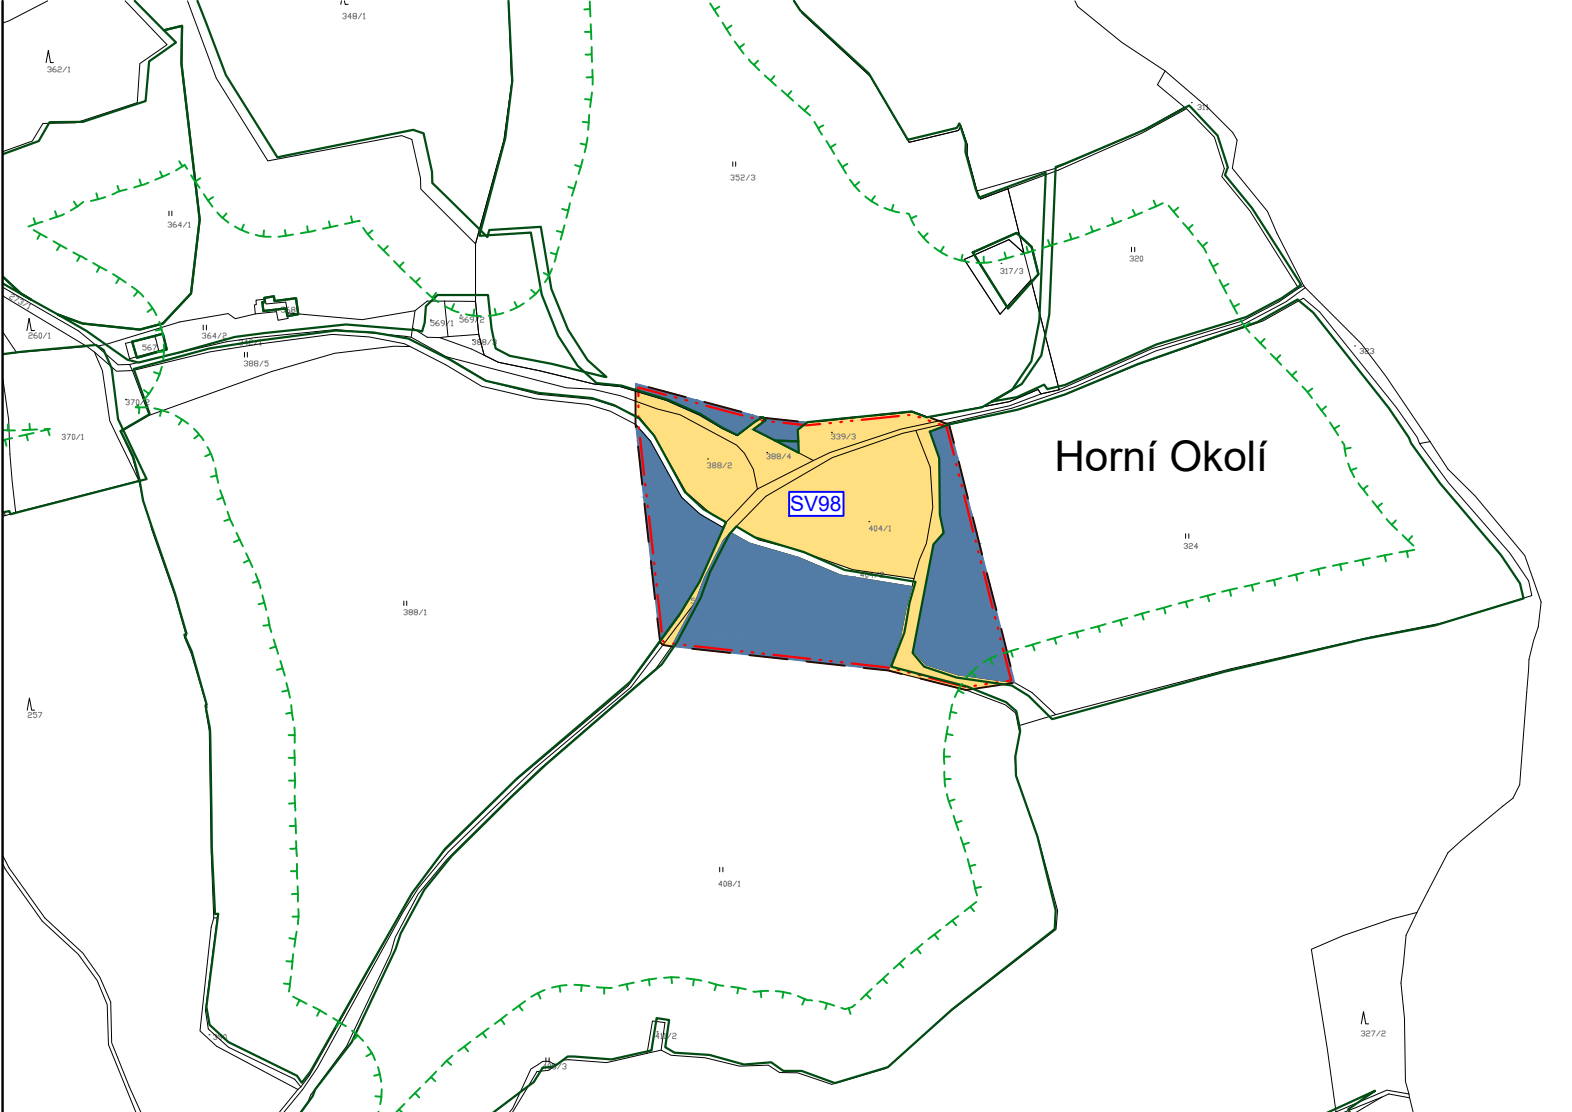

ZMĚNA Č. 2 ÚP MALŠÍN

ČÁST: ODDŮVODNĚNÍ VÝKRES PŘEDPOKLÁDANÉHO ZÁPORU PŮDNÍHO FONDU

PROJEKTOVÝ ATELIÉR AD s.r.o. 
 ING. ARCH. JAROSLAV DANĚK

HUSOVA 4, Č. BUDĚJOVICE, 370 01, TEL. 387 312 514, 605 277 998
 www.atelierad.cz, atelierad@atelierad.cz, IČ 25194771, DIČ CZ25194771

ZPRACOVATEL: ING. ARCH. JAROSLAV DANĚK

KRESLIL: ING. JANA REMEŇOVÁ

ČÍSLO ZAKÁZKY: 79_2021 ČÍSLO VÝKRESU: ČÍSLO PARÉ:

DATUM: ŘÍJEN 2022 **4** **1**

MĚŘÍTKO: 1 : 5 000

ZÁZNAM O ÚČINNOSTI

DATUM NABYTÍ ÚČINNOSTI ÚP	
POŘIZOVATEL	SPRÁVNÍ ORGÁN, KTERÝ ÚP VYDAL
OBECNÍ ÚŘAD MALŠÍN ING. JINDŘIŠKA KUPCOVÁ Oprávněná úřední osoba pořizovatele	ZASTUPITELSTVO OBCE MALŠÍN JAN DOJČAR starosta obce
RAZÍTKO A PODPIS:	RAZÍTKO A PODPIS: